
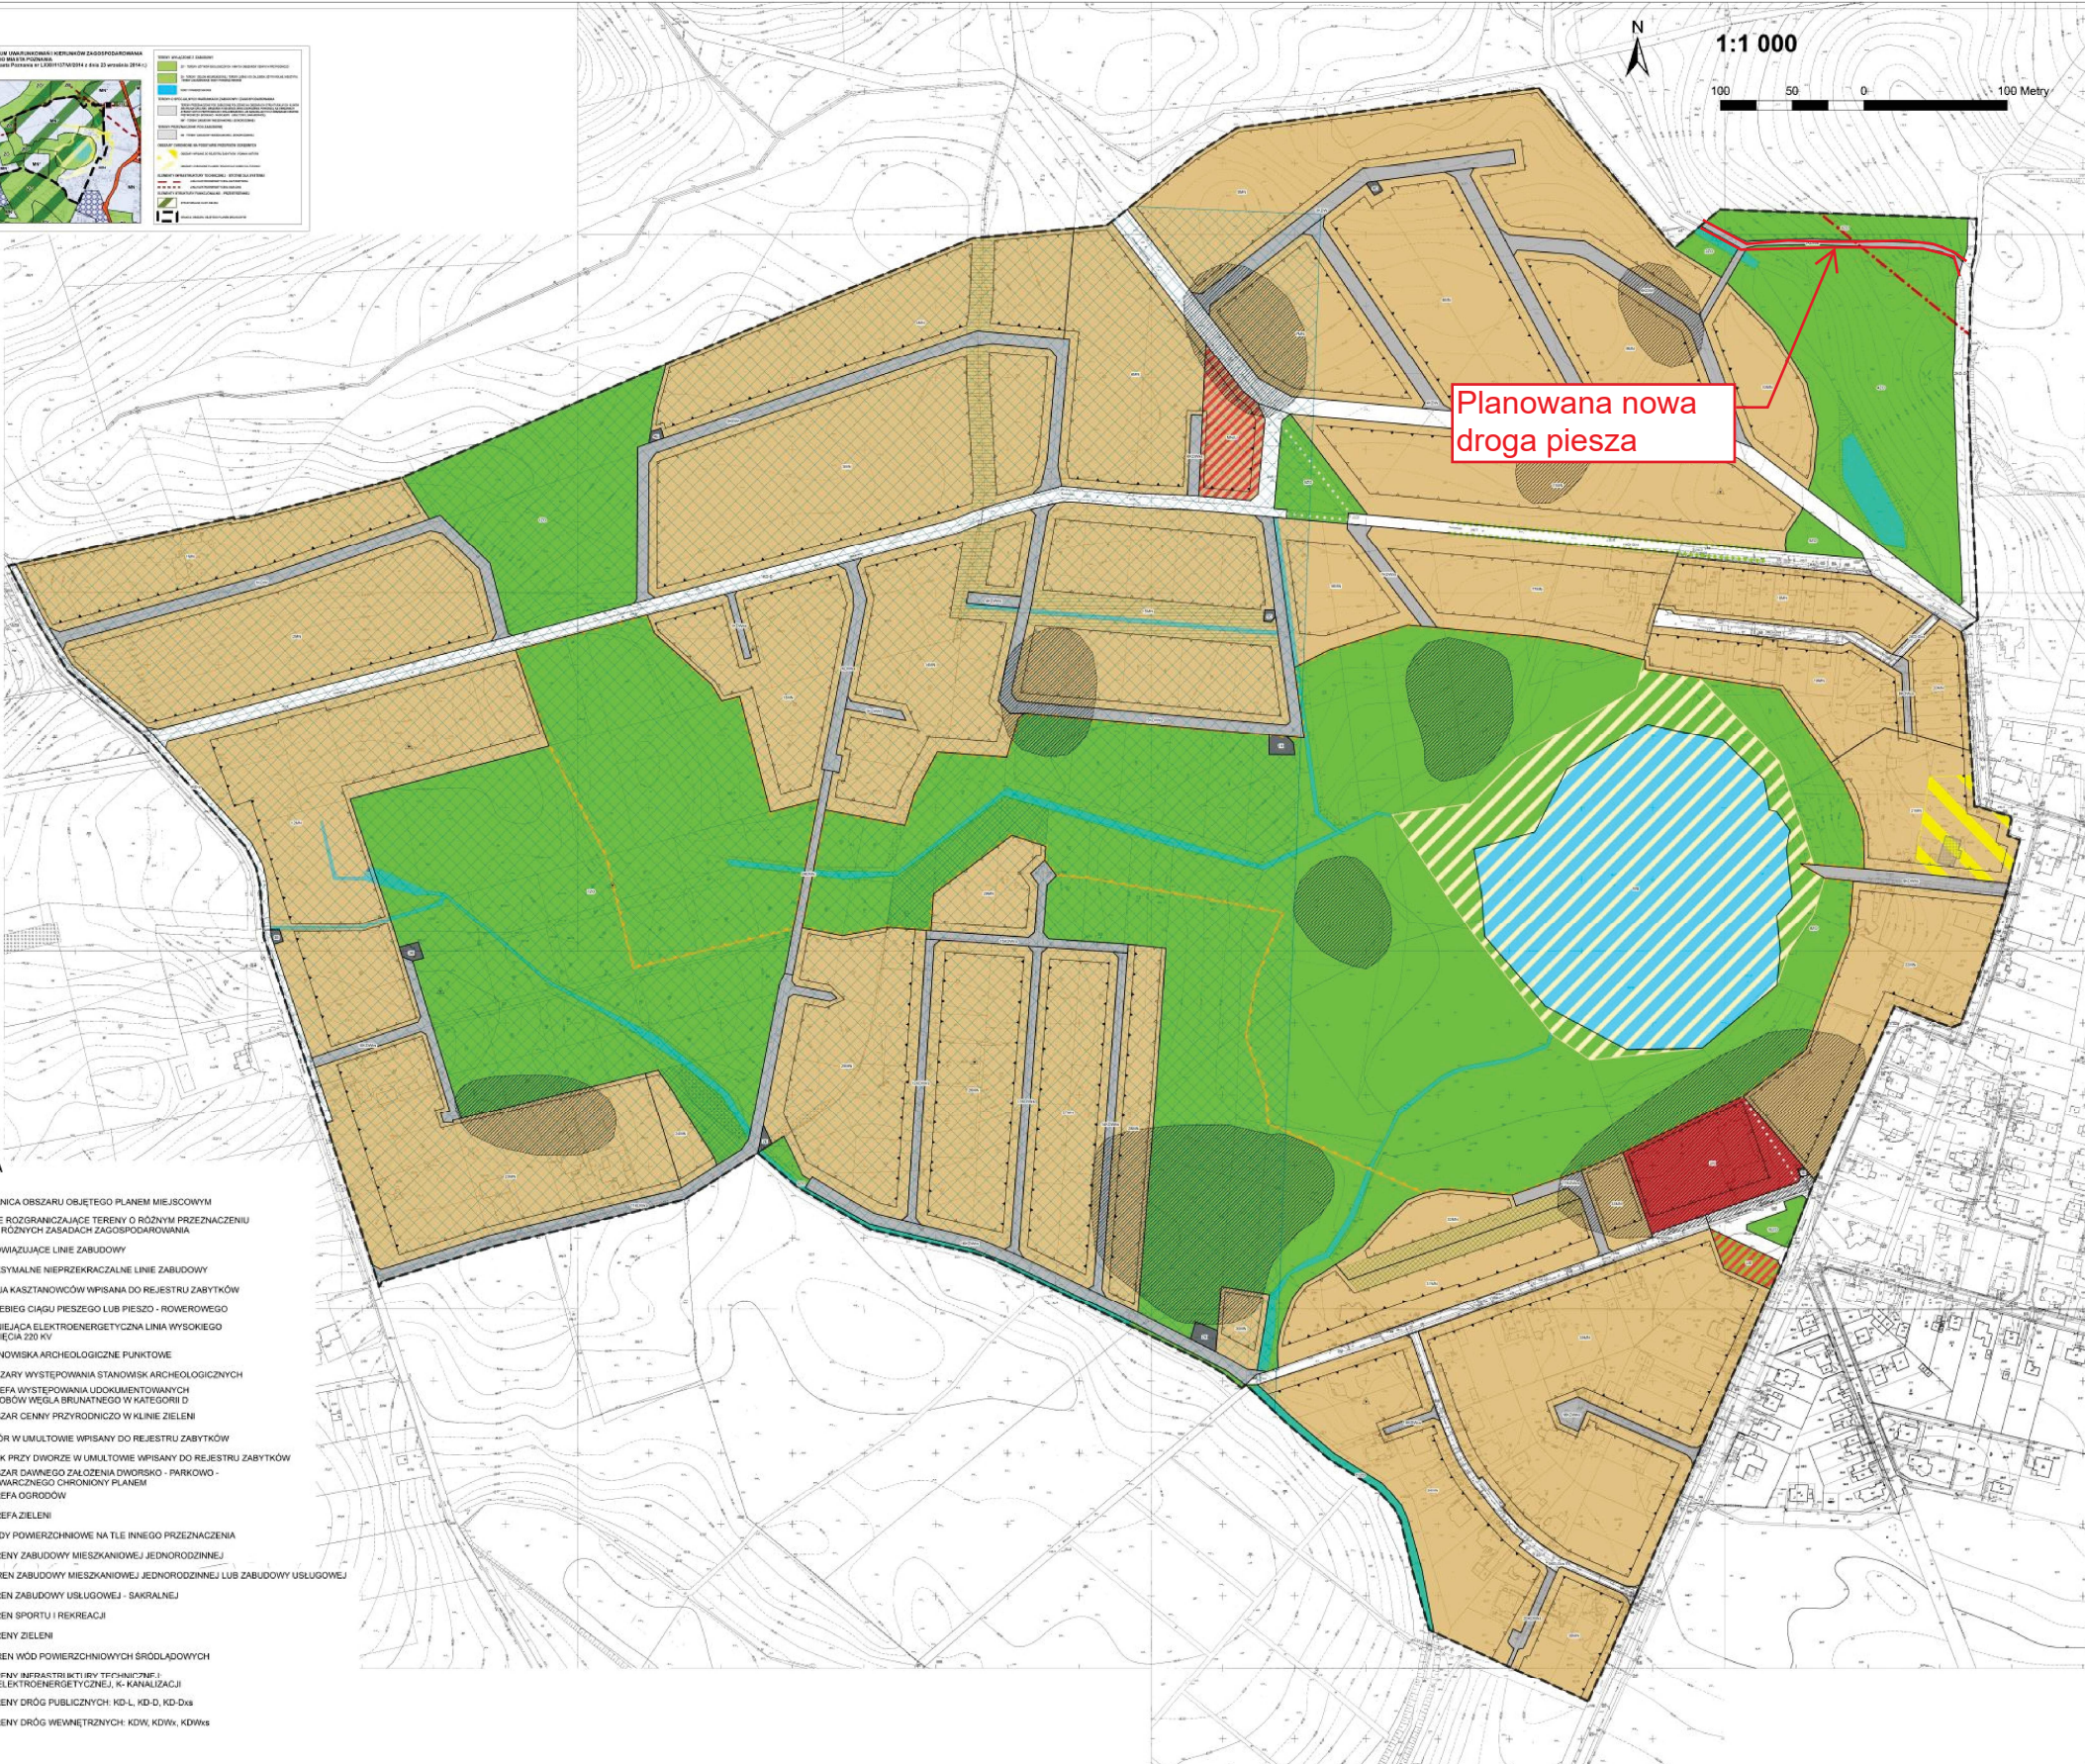


**MIEJSCOWY PLAN ZAGOSPODAROWANIA PRZESTRZENNEGO OBSZARU "MORASKO - RADOJEWO - UMULTOWO"
CZĘŚĆ JEZIORO UMULTOWSKIE W POZNANIU**

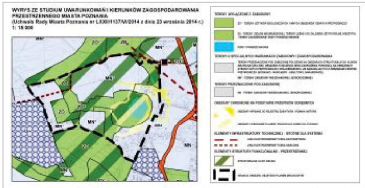

LEGENDA

- GRANICA OBSZARU OBJĘTEGO PLANEM MIEJSCOWYM
- LINIE ROZGRANICZAJĄCE TERENY O RÓŻNYM PRZEZNACZENIU LUB RÓŻNYCH ZABADACH ZAGOSPODAROWANIA
- OBOWIĄZUJĄCE LINIE ZABUDOWY
- MAKSYMALNE NIEPRZEKRACZALNE LINIE ZABUDOWY
- ALEJA KASZTANOWCÓW WPISANA DO REJESTRU ZABYTKÓW
- PRZEBIEG CIĄGU PIESZEGO LUB PIESZO - ROWEROWEGO
- ISTNIEJĄCA ELEKTROENERGETYCZNA LINA WYSOKIEGO NAPIĘCIA 220 kV
- STANOWISKA ARCHEOLOGICZNE PUNKTOWE
- OBSZARY WYSTĘPOWANIA STANOWISK ARCHEOLOGICZNYCH
- STREFA WYSTĘPOWANIA UDOKUMENTOWANYCH ZACZEBÓW WĘGLA BRUNATNEGO W KATEGORII D
- OBSZAR CENNY PRZYRODNICZO W KLINIE ZIELENI
- DWÓR W UMULTOWIE WPISANY DO REJESTRU ZABYTKÓW
- PARK PRZY DWORZIE W UMULTOWIE WPISANY DO REJESTRU ZABYTKÓW
- OBSZAR DAWNEGO ZAŁĘCZENIA DWORSKO - PARKOWO - FOLWARCZNEGO CHRONIONY PLANEM
- STREFA OGRODÓW
- STREFA ZIELENI
- WODY POWIERZCHNIOWE NA TLE INNEGO PRZEZNACZENIA
- MN - TERENY ZABUDOWY MIESZKANIOWEJ JEDNORODZINNEJ
- UK - TERENY ZABUDOWY USŁUGOWEJ - SAKRALNEJ
- US - TERENY SPORTU I REKREACJI
- Z0 - TERENY ZIELENI
- W0 - TERENY WÓD POWIERZCHNIOWYCH ŚRÓDLĄDOWYCH
- TRYSYNY SIECI: T - TRYSYNY TŁOŚCISY, E - ELEKTROENERGETYCZNEJ, K - KANALIZACJI
- TERENY DRÓG PUBLICZNYCH: KD-L, KD-D, KD-Dxk
- TERENY DRÓG WEWNĘTRZNYCH: KDw, KDwL, KDwK