


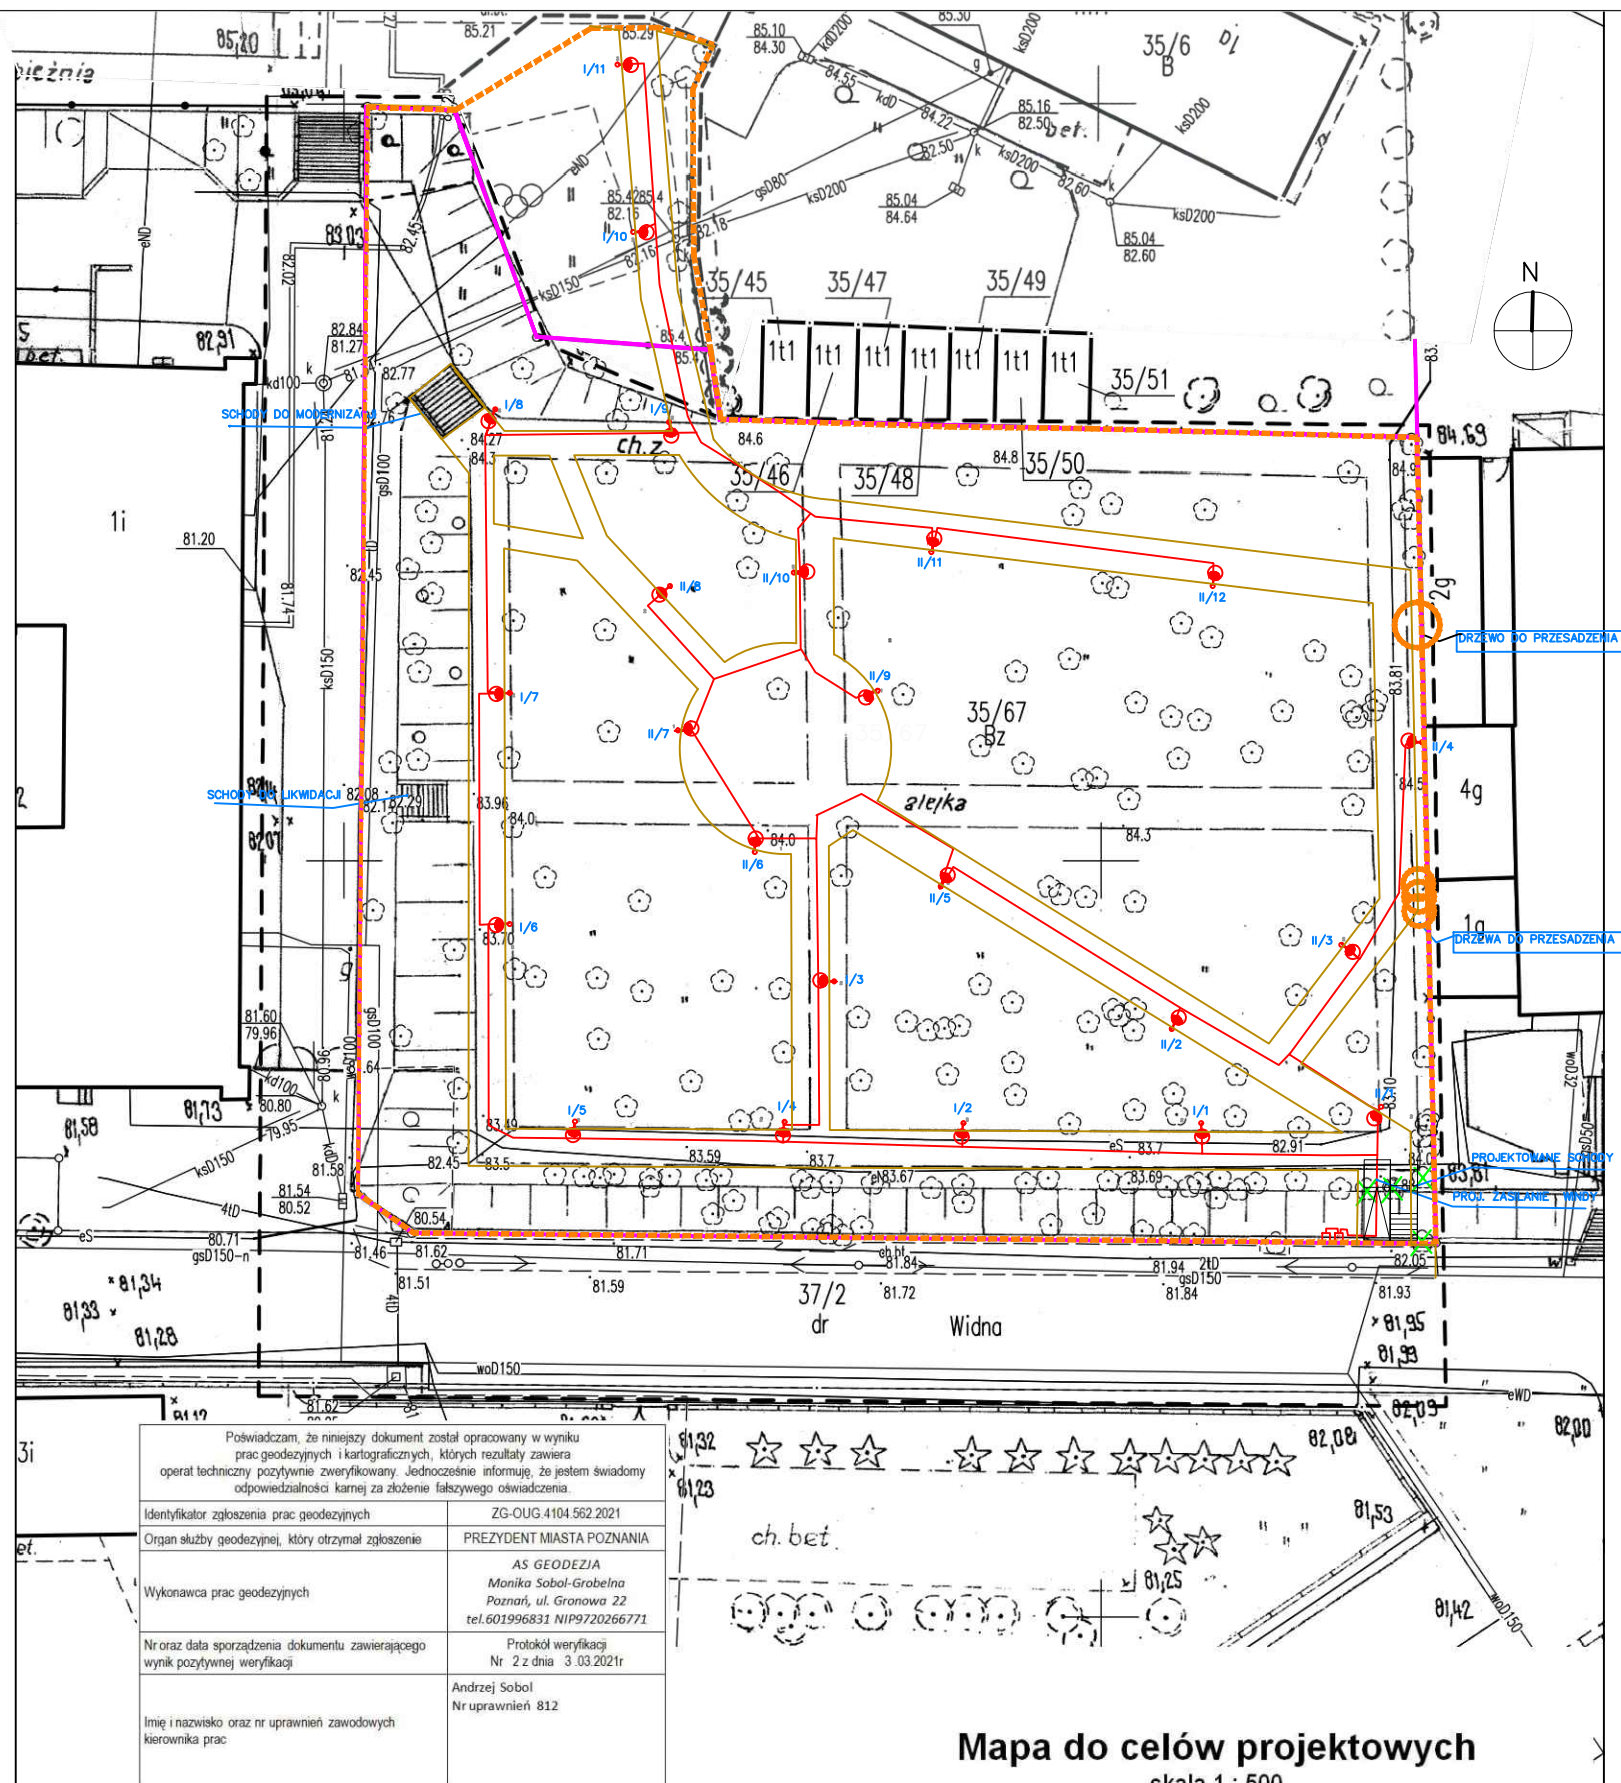

- LEGENDA
- GRANICE DZIAŁEK
 - ZAKRES INWESTYCJI - OBSZAR ODDZIAŁYWANIA INWESTYCJI
- ZAKRES POKRYWA SIĘ Z GRANICĄ OBSZARU OBJĘTEGO
DECYZJĄ LOKALIZACJI INWESTYCJI CELU PUBLICZNEGO
 - SŁUP OŚWIETLENIA PARKOWEGO
 - KABEL OŚWIETLENIA PARKOWEGO
 - ZŁĄCZE KABLOWE PROJEKTOWANE
 - SZAFKA OŚWIETLENIA ULICZNEGO PROJEKTOWANA
 - DRZEWA DO USUNIĘCIA
 - DRZEWA DO PRZESADZENIA
 - NAWIERZCHNIA PROJEKTOWANA
 - SCHODY ZEWNĘTRZNE Z WINDĄ PROJEKTOWANE

Mapa do celów projektowych
skala 1:500

Miasto Poznań
Jedn. ewiden. (identyfikator): Miasto Poznań (306401_1)
Obręb (identyfikator): Gołecin (306401_1.0020)
Numer arkusza: 33

Oświadczam, że mapa z projektem jest zgodna z mapą
poświadczoną przez MODGiK pod numerem:
ZG-OUG.4104.4740.2021

[Signature]

Poświadczam, że niniejszy dokument został opracowany w wyniku prac geodezyjnych i kartograficznych, których rezultaty zawiera operat techniczny pozytywnie zweryfikowany. Jednocześnie informuję, że jestem świadomy odpowiedzialności karnej za złożenie fałszywego oświadczenia.	
Identyfikator zgłoszenia prac geodezyjnych	ZG-OUG.4104.562.2021
Organ służby geodezyjnej, który otrzymał zgłoszenie	PREZYDENT MIASTA POZNAŃ
Wykonawca prac geodezyjnych	AS GEODEZJA Monika Sobol-Grobelna Poznań, ul. Gronowa 22 tel. 601996831 NIP9720266771
Nr oraz data sporządzenia dokumentu zawierającego wynik pozytywnej weryfikacji	Protokół weryfikacji Nr 2 z dnia 3.03.2021r
Imię i nazwisko oraz nr uprawnień zawodowych kierownika prac	Andrzej Sobol Nr uprawnień 812

Miasto Poznań
Jedn. ewiden. (identyfikator): Miasto Poznań (306401_1)
Obręb (identyfikator): Gołecin (306401_1.0020)
Numer arkusza: 33

Oznaczenie i informacje o służebnościach gruntowych mających wpływ na zagospodarowanie gruntów, zlokalizowanych w granicach projektowanej inwestycji	nie ustalano
Oznaczenie i symbol konturu użytku gruntowego, który nie jest ujawniony w bazie danych ewidencji gruntów i budynków	brak
Kolorom pomarańczowym zaznaczono punkty osnowy geodezyjnej, które podlegają ochronie. Zgodnie z art. 48 ust. 1, pkt. 3 ustawy z dnia 17 maja 1989 r. - Prawo geodezyjne i kartograficzne (Dz. U. z 2015 r., poz. 520), kto (...) niszczy, uszkadza i przemieszcza znaki geodezyjne (...) podlega karze grzywny.	

Mapa do celów projektowych skala 1 : 500

sekcja 6.178.11.19.4.1; 4.3

- Układ współrzędnych prostokątnych płaskich - układ 2000
- Układ wysokościowy - Amsterdam

Nie wyklucza się istnienia w terenie innych nie wykazanych na niniejszej mapie urządzeń podziemnych, które nie były zgłoszone do inwentaryzacji, lub o których brak jest informacji w instytucjach branżowych.

Mapa aktualna na dzień 5.02.2021r w zasięgu

Jednostka Projektowa :



FLORIADA
ul. Mławska 7, 60-461 Poznań
tel (fax). 61 8407304,
kom. 609751239

Inwestor:

ZARZĄD ZIELENI MIEJSKIEJ W POZNANIU
ul. Strzegomska 3 60-194 Poznań

Inwestycja:

PRZEBUDOWA PUBLICZNEGO PARKU WRAZ Z BUDOWĄ ZEWNĘTRZNEJ
INSTALACJI OŚWIETLENIA, BUDOWĄ SCHODÓW
ZEWNĘTRZNYCH I DŹWIGU OSOBOWEGO
UL. WIDNA; dz. nr 35/67; cz. 35/68
ark. 33; Obręb: Gołecin (20); Miasto Poznań

Projektant:

mgr inż. Jakub Wróblewski
upr. bud. nr WKP/0255/POOE/15

Sprawdzający:

mgr inż. Jan Pankiewicz
upr. bud. nr 167/85/Pw

Rysunek:

PLAN SYTUACYJNY

Branża:

EL.

Faza:

PW

Skala:

1:500

Data:

czerwiec 2022

Nr rys.:

PW_EL_R_01