
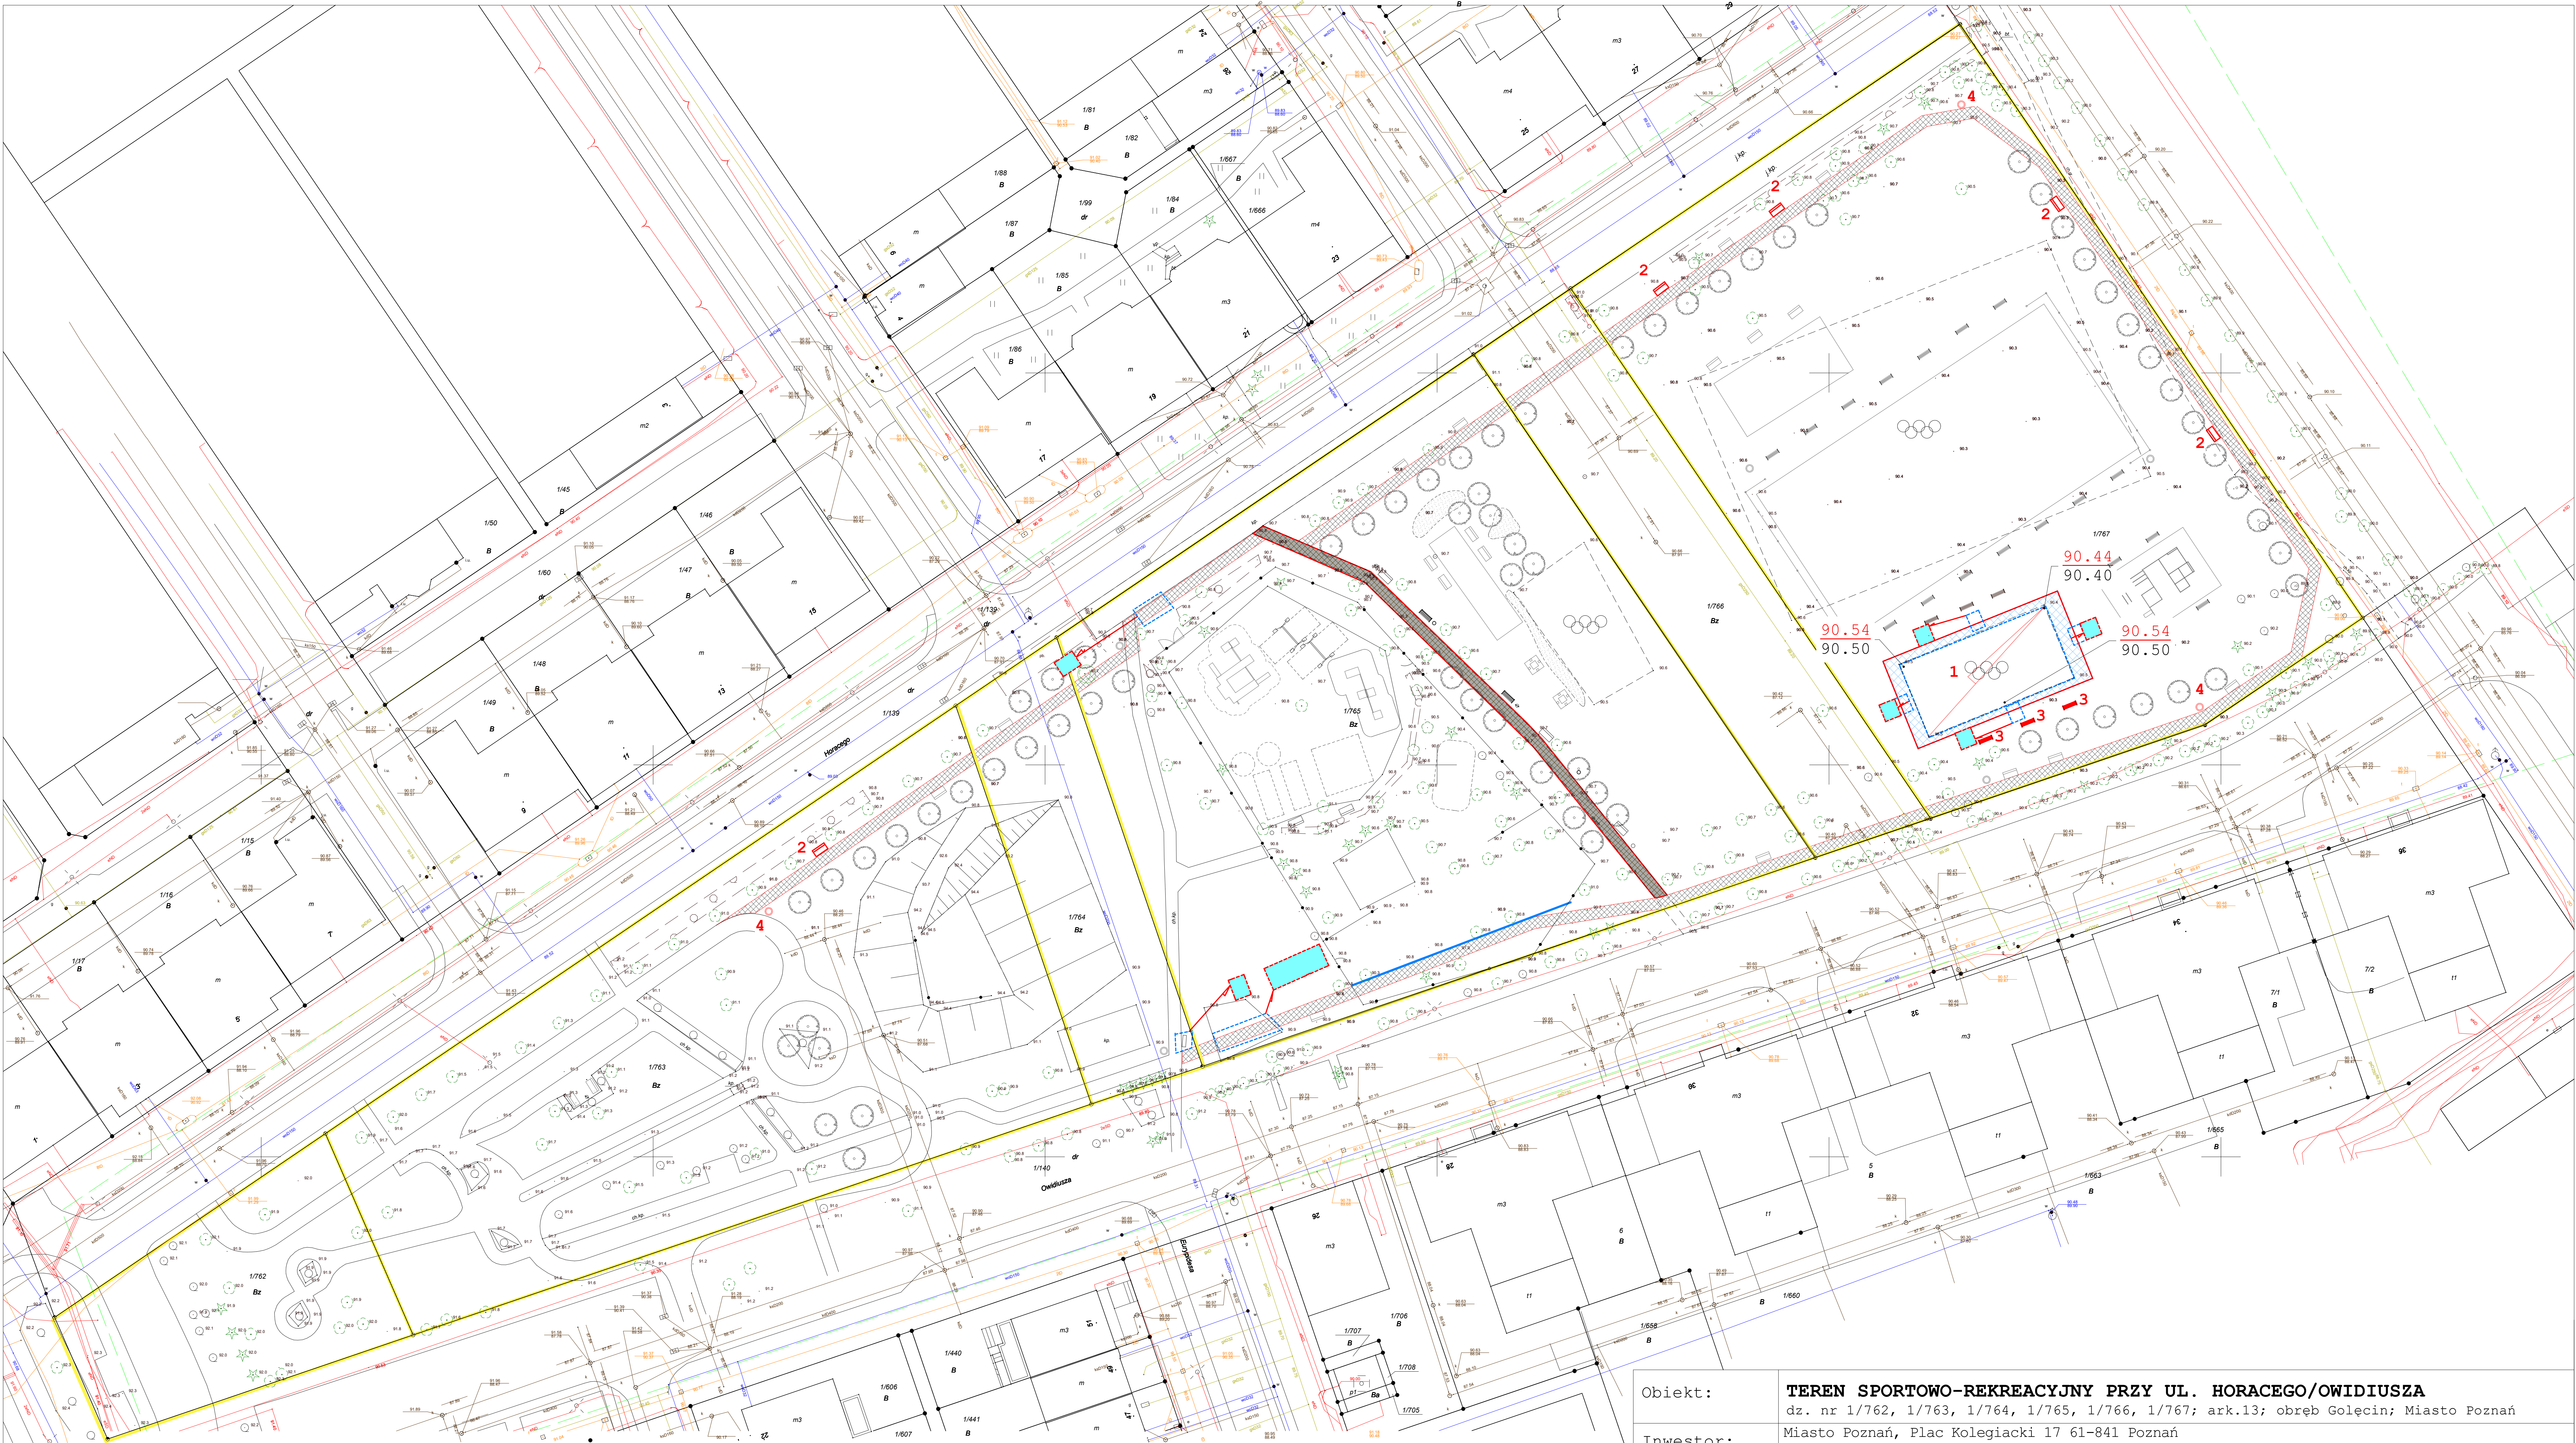
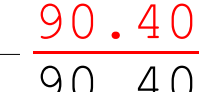
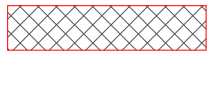
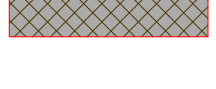


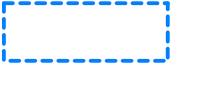

LEGENDA

- 1  boisko wielofunkcyjne 12x24m - modernizacja z powiększeniem pola gry
-  powiększenie pola gry
- 2  ławki parkowe z oparciem - 5 szt.
- 3  ławki parkowe bez oparcia - 3 szt.
- 4  kosz na śmieci - 3 szt.
- 90.40  rzędna projektowana
- 90.40  rzędna istniejąca
-  ścieżka z płyt betonowych 50x50cm
-  ścieżka z płyt betonowych 35x35cm modernizacja

-  urządzenia wymagające przestawienia:
- siłownie narciarz/surfer; jeździec; rower
 - regulaminy - 2 szt.
 - słupy z koszami - 4szt.
-  miejsce ponownego montażu urządzeń:
- siłowni: narciarz/surfer; jeździec; rower
 - regulaminów - 2 szt.
 - słupów z koszami - 4szt.
-  zmiana przebiegu istniejącego ogrodzenia

Obiekt:	TEREN SPORTOWO-REKREACYJNY PRZY UL. HORACEGO/OWIDIUSZA dz. nr 1/762, 1/763, 1/764, 1/765, 1/766, 1/767; ark.13; obręb Gołecin; Miasto Poznań			
Inwestor:	Miasto Poznań, Plac Kolegiacki 17 61-841 Poznań Wydział Wspierania Jednostek Pomocniczych Miasta Poznania - ul. Libelta 16/20, 61-706 Poznań Rada Osiedla Strzeszyn			
Zakres:	BOISKA, MAŁA ARCHITEKTURA I ZIELEŃ			
Treść rys.:	PROJEKT REWITALIZACJI TERENU SPORTOWO-REKREACYJNEGO W RAMACH PBO 2018 REKREACJA NA STRZESZYNIE 3			
Wykonawca:			ul. Mławska 7, 60-461 Poznań tel (fax). 61 8407304, kom. 609751239	
Projektował:	mgr inż. Małgorzata Bogusławska	dypłom. nr 4999/1998		
Sprawdził:	mgr inż. Monika Tworzydło	dypłom. nr 17948/2008		
Data:	lipiec 2018	Skala:	1:850	Nr rys: 01