






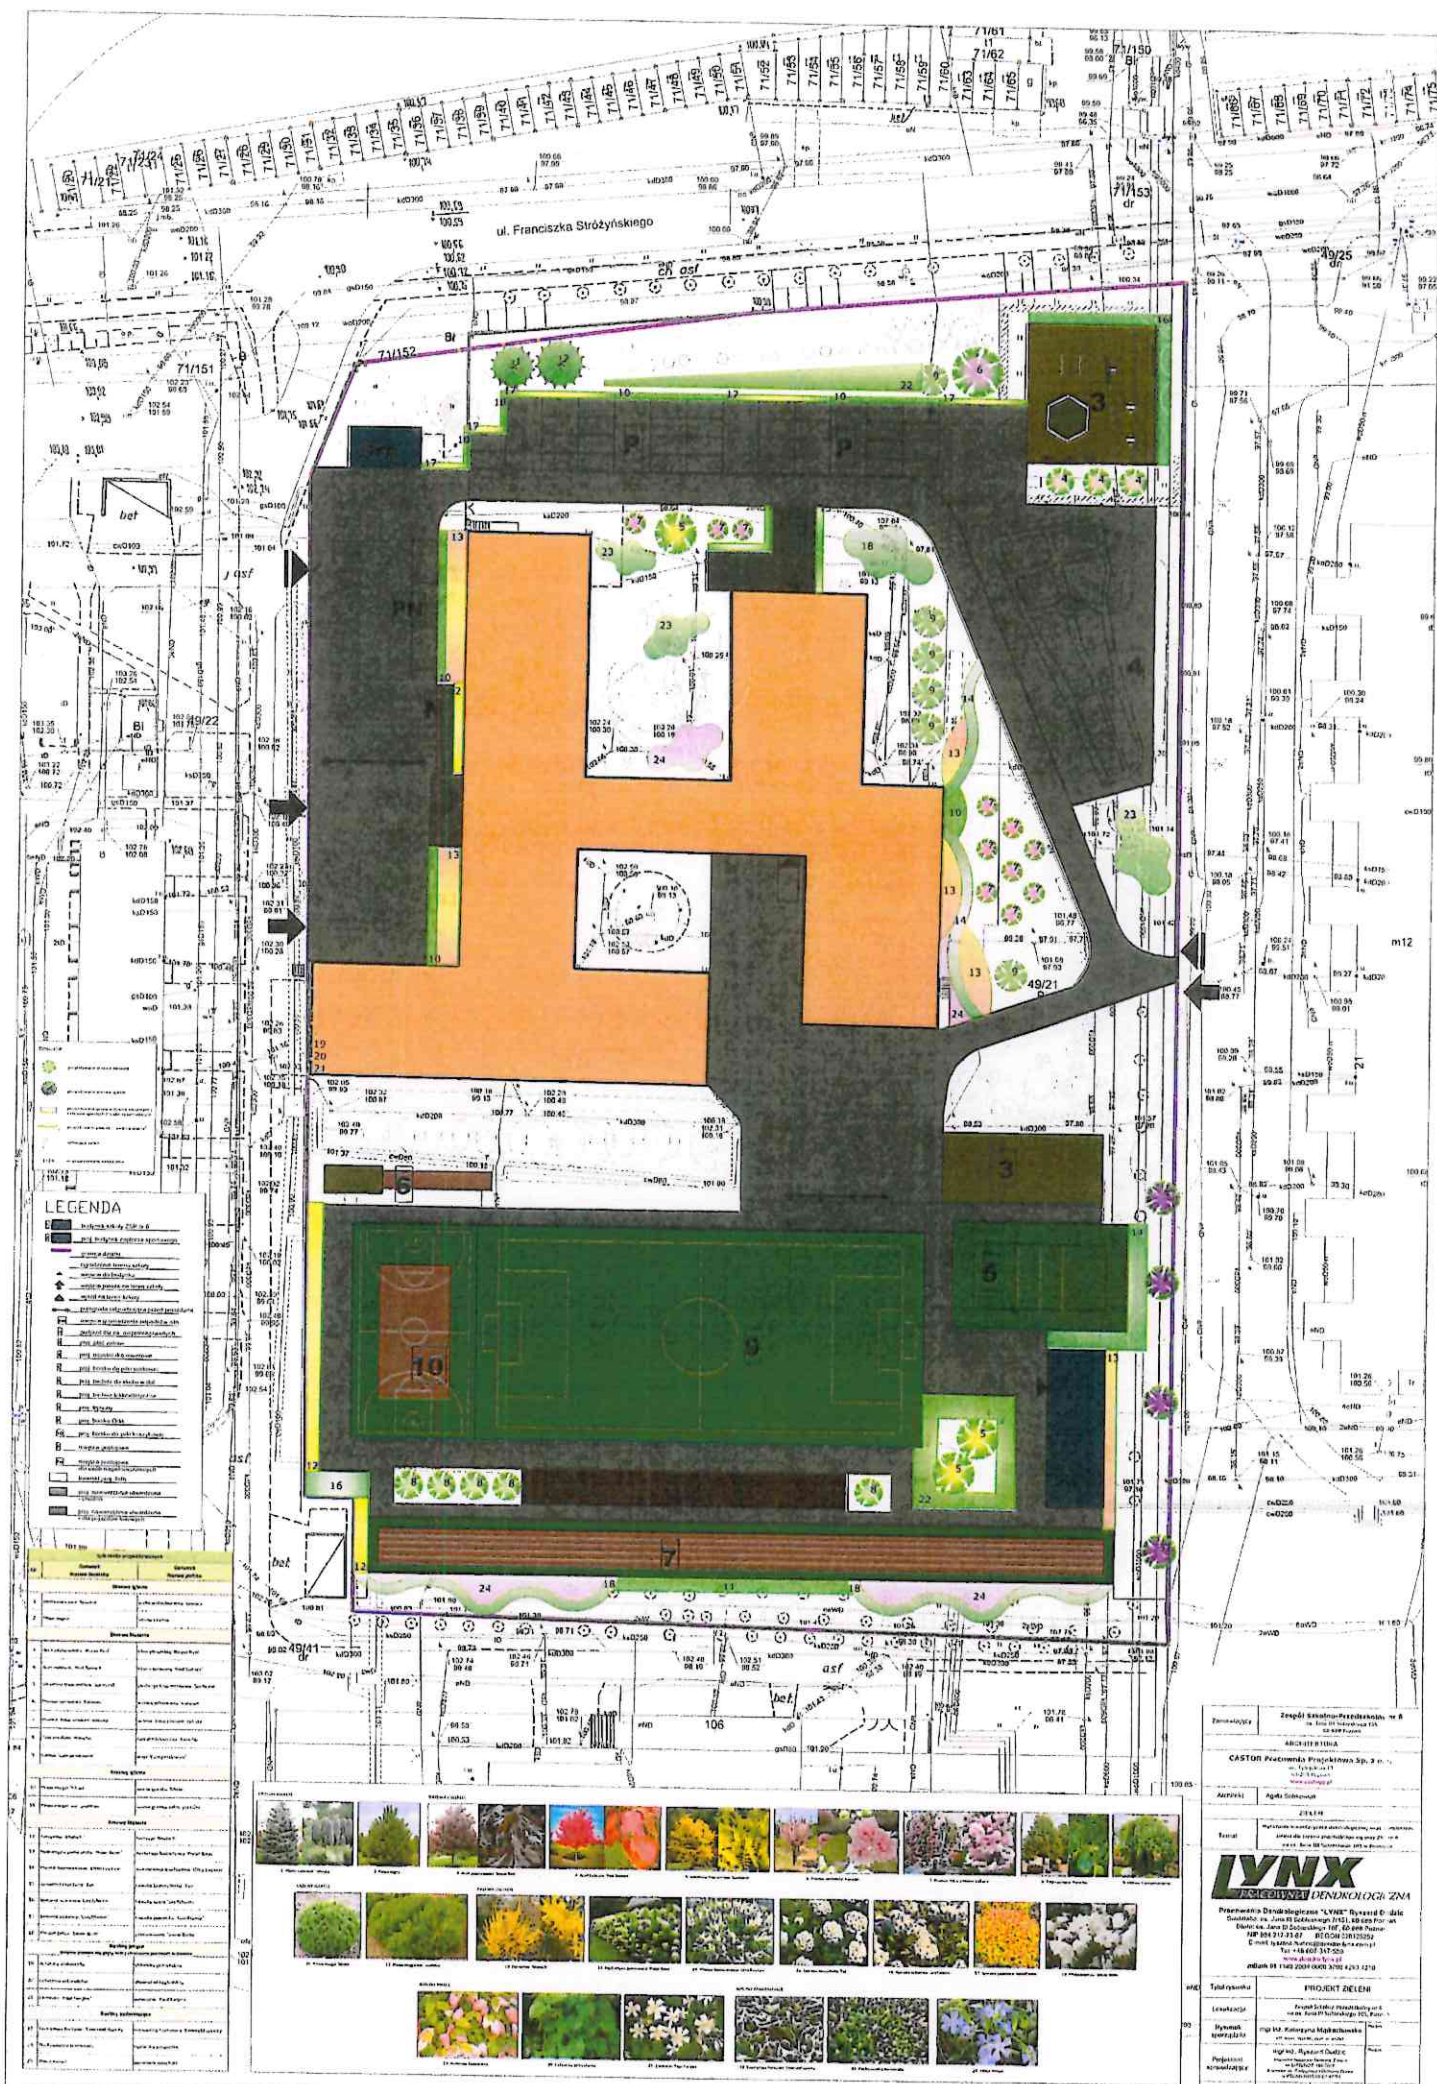


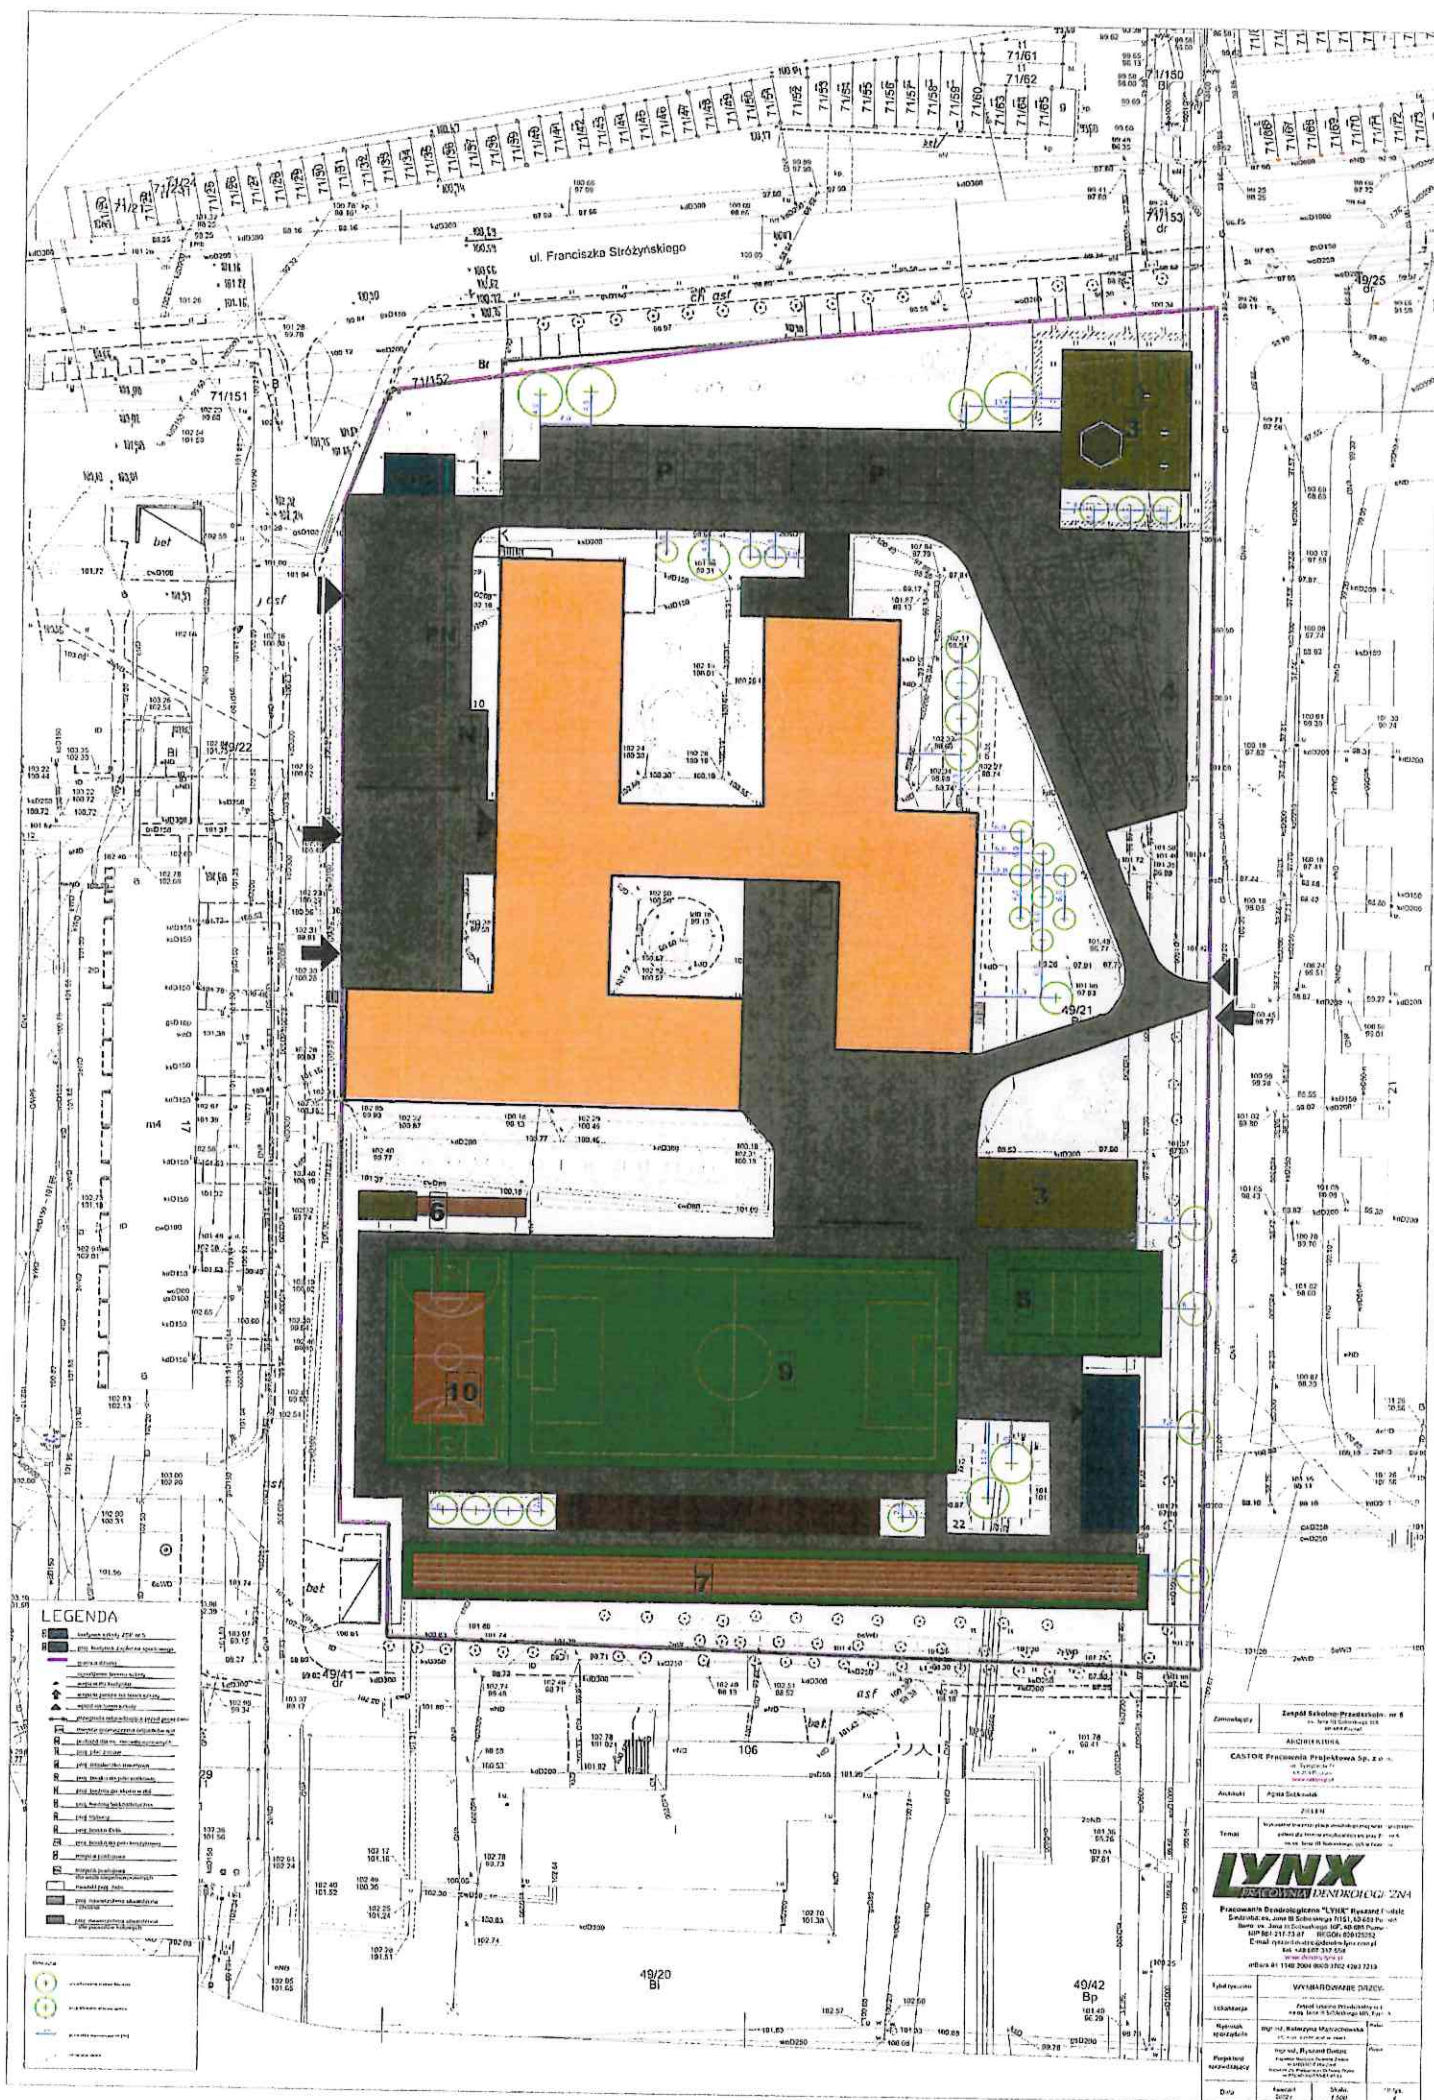

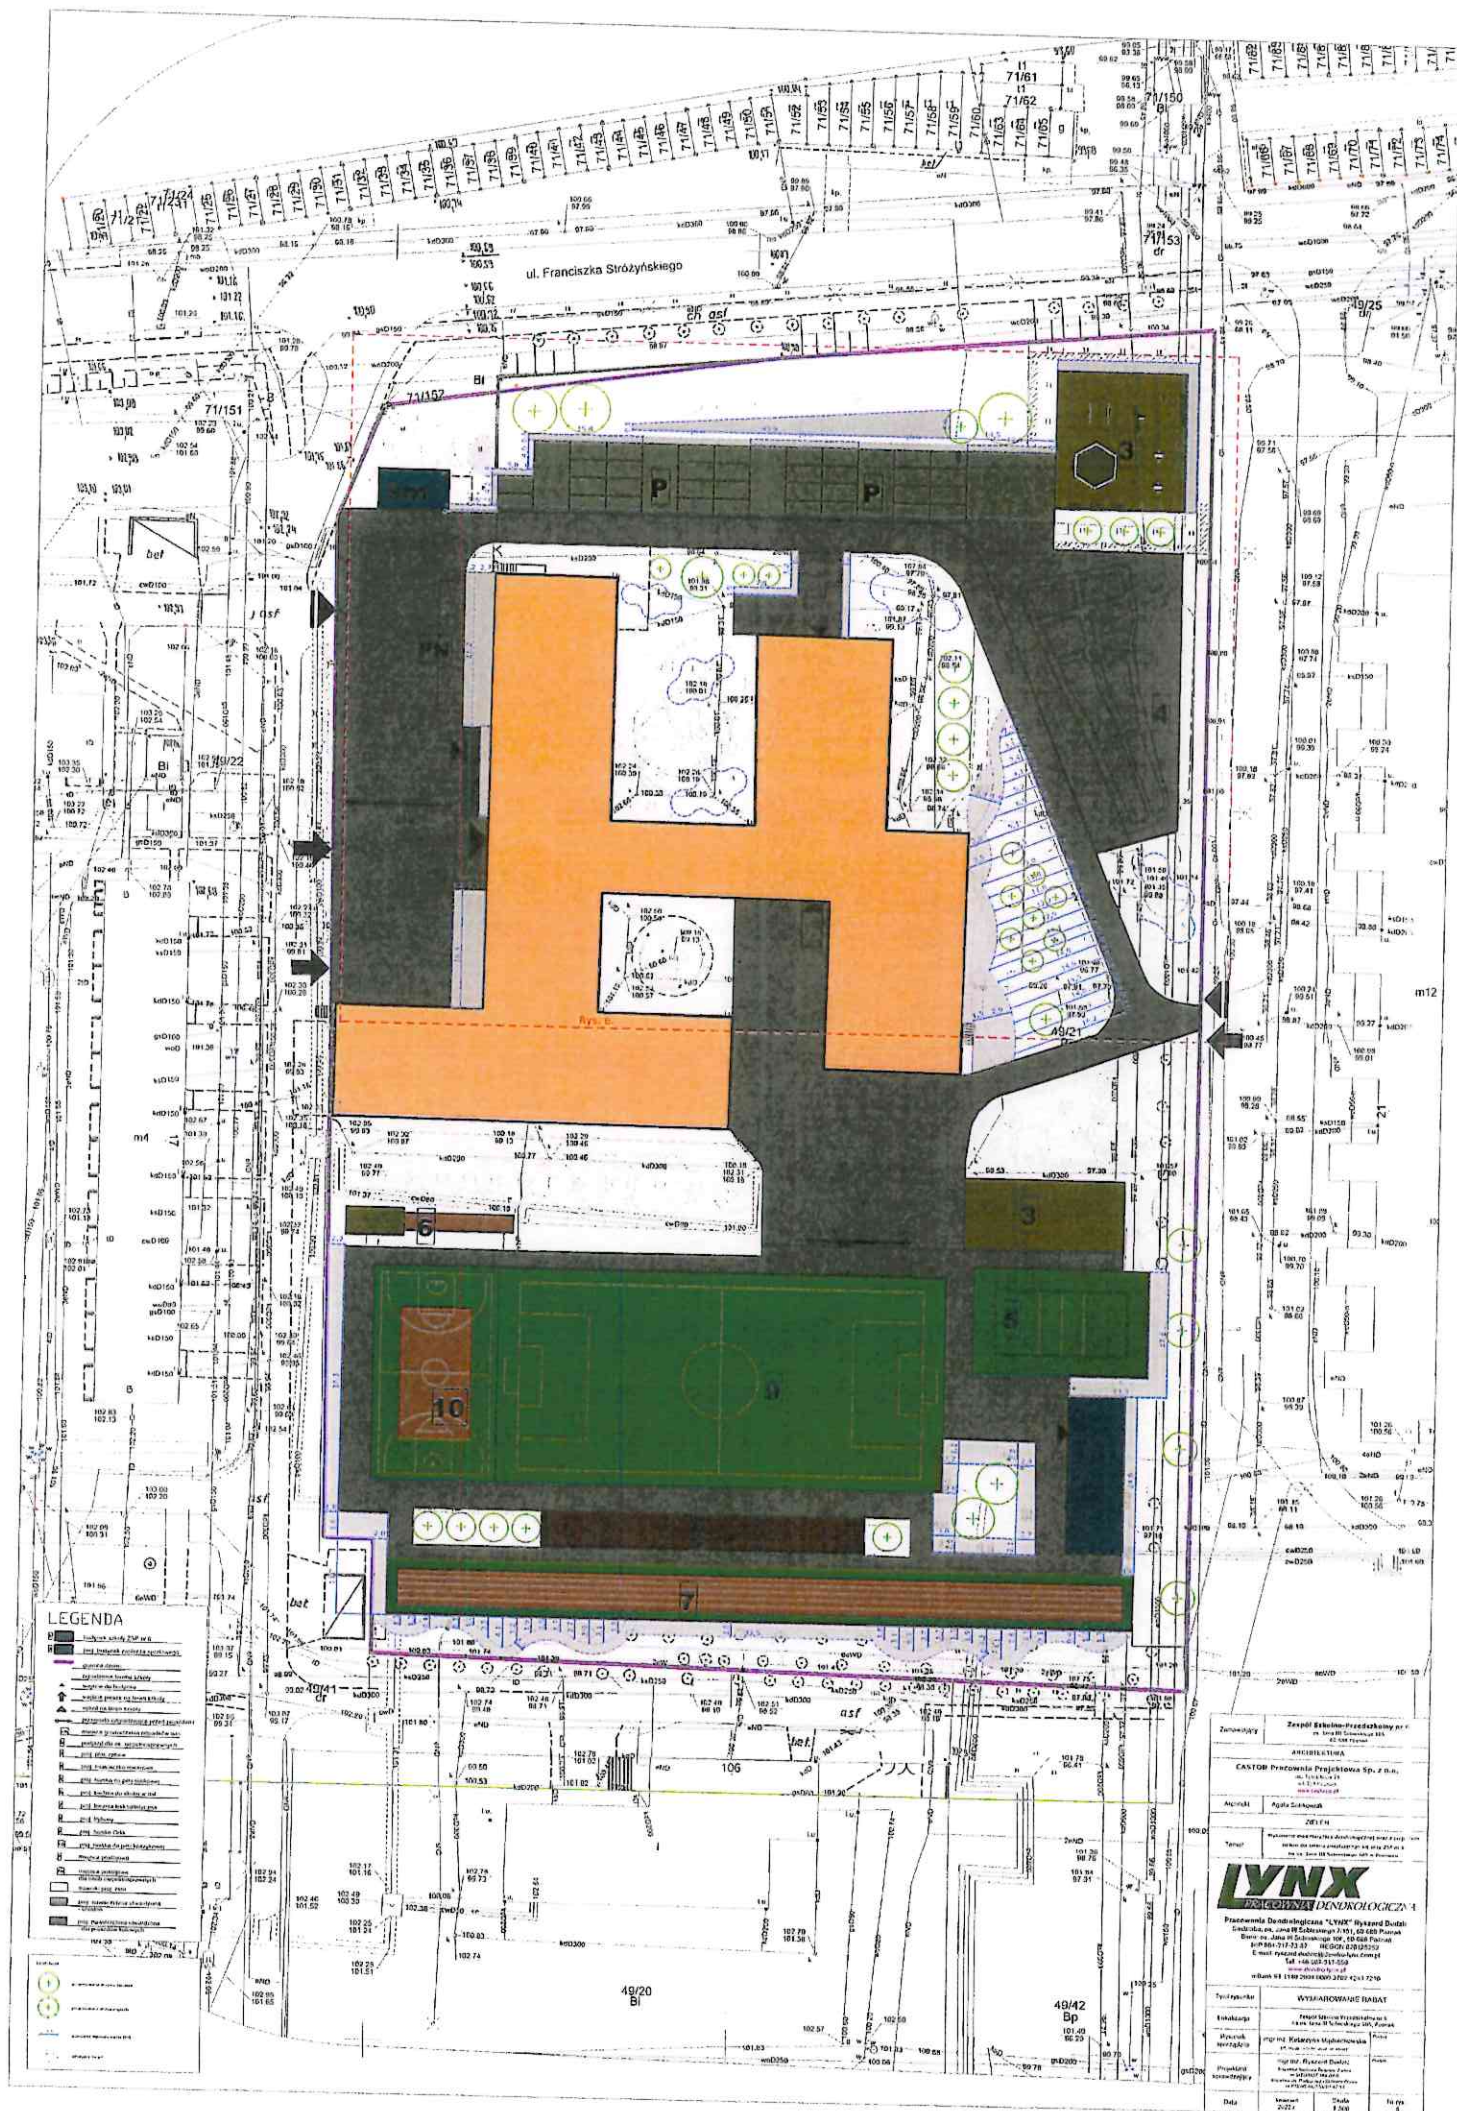

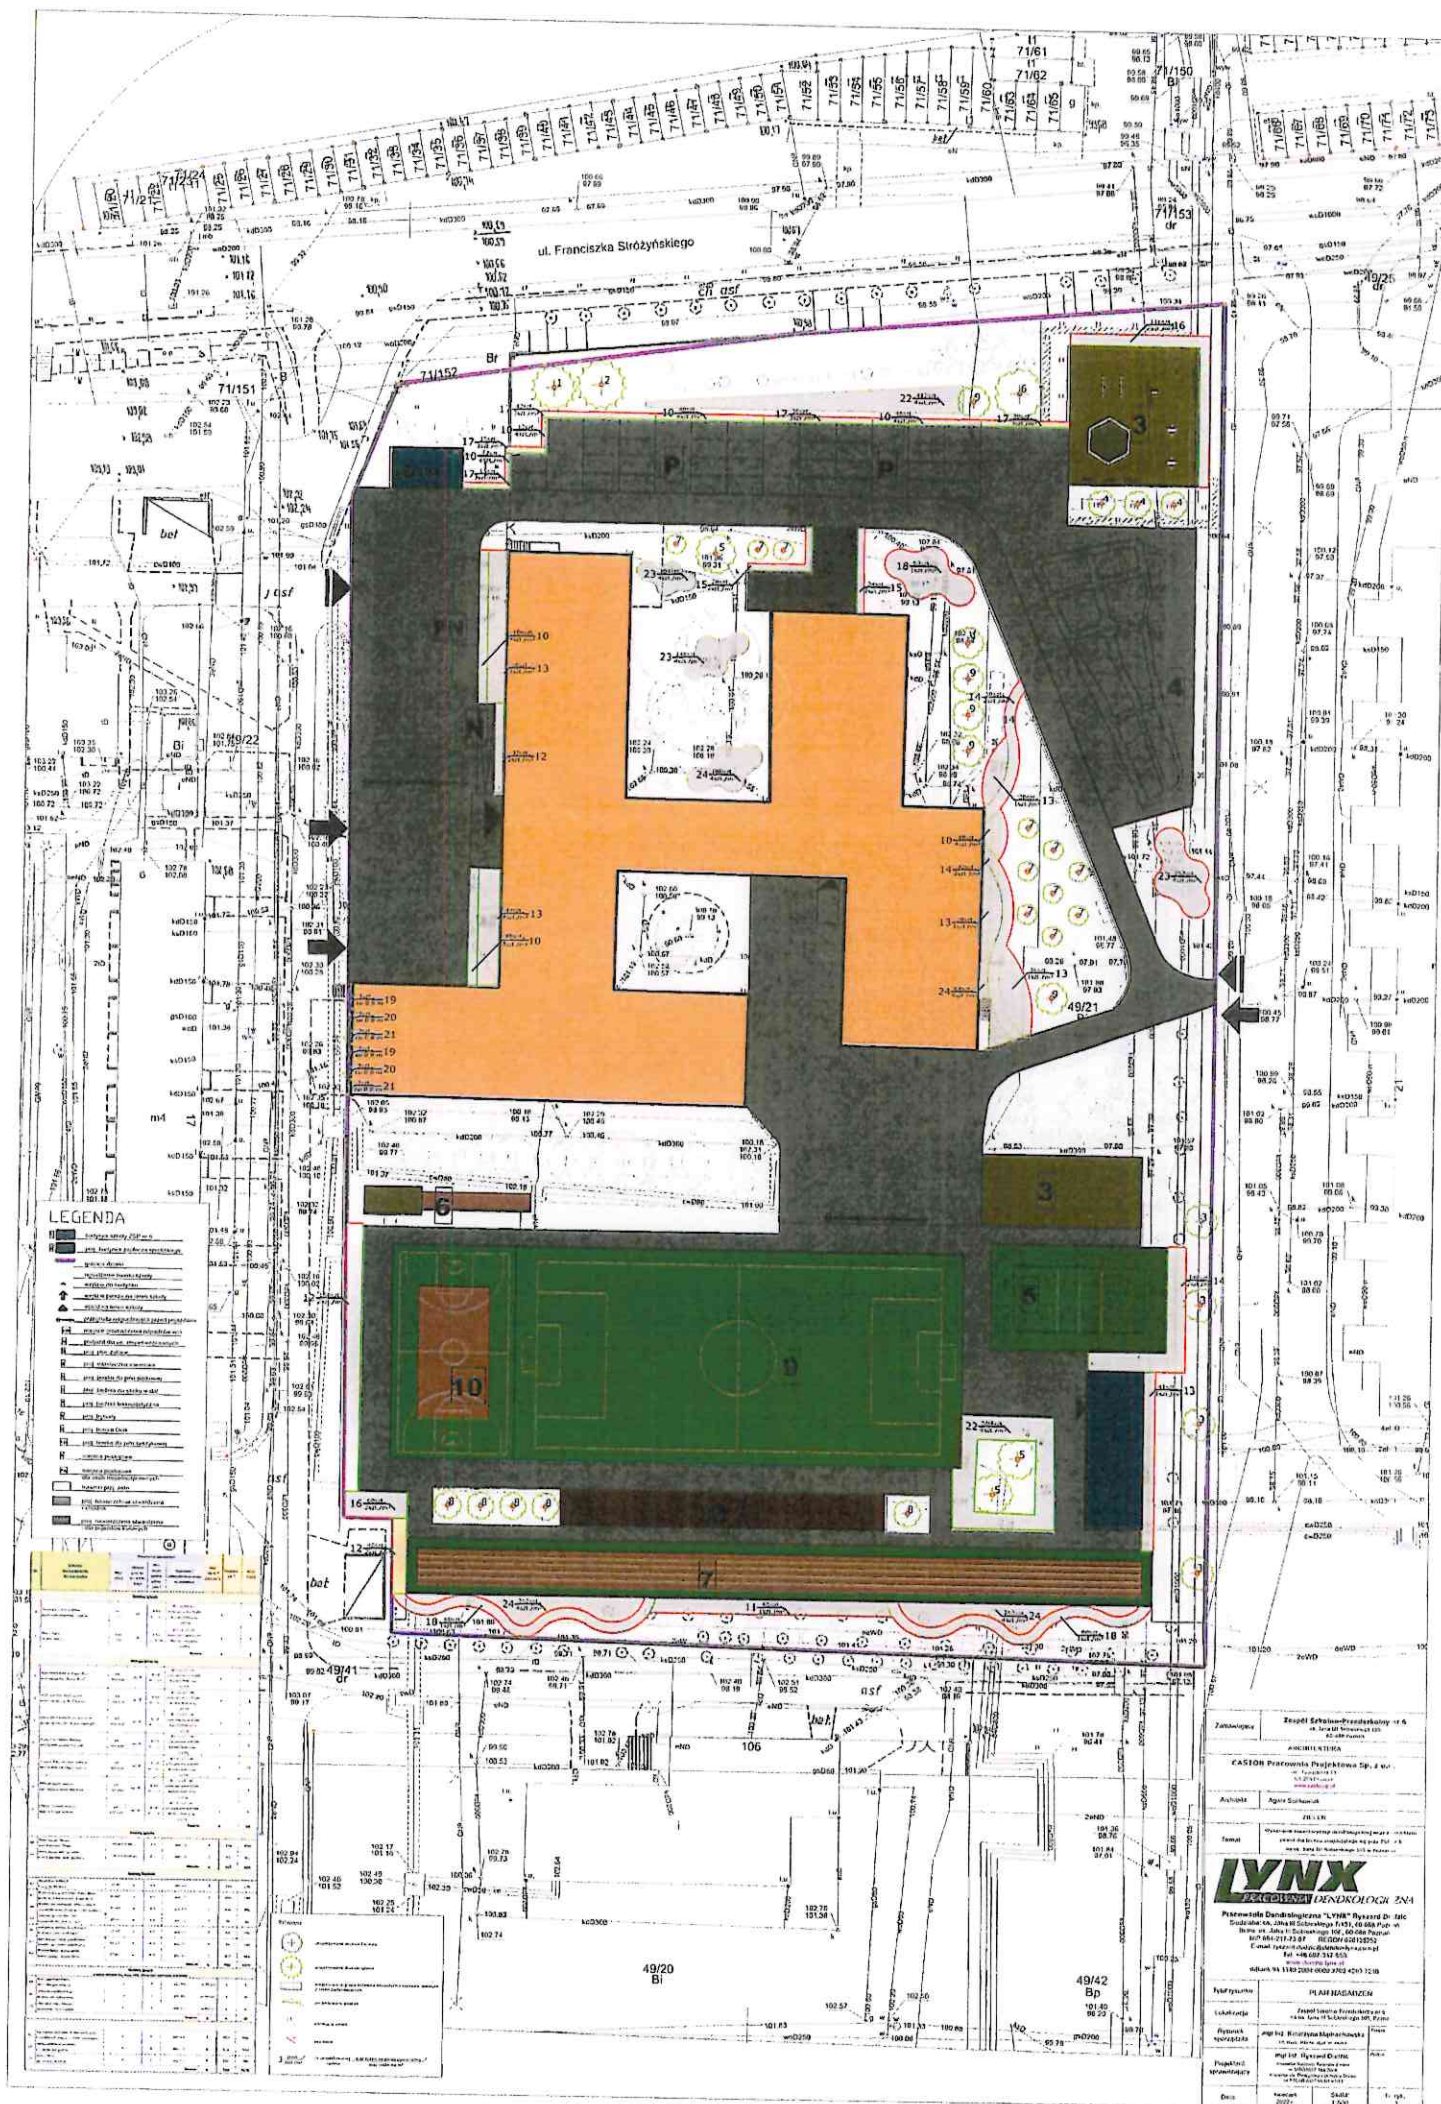

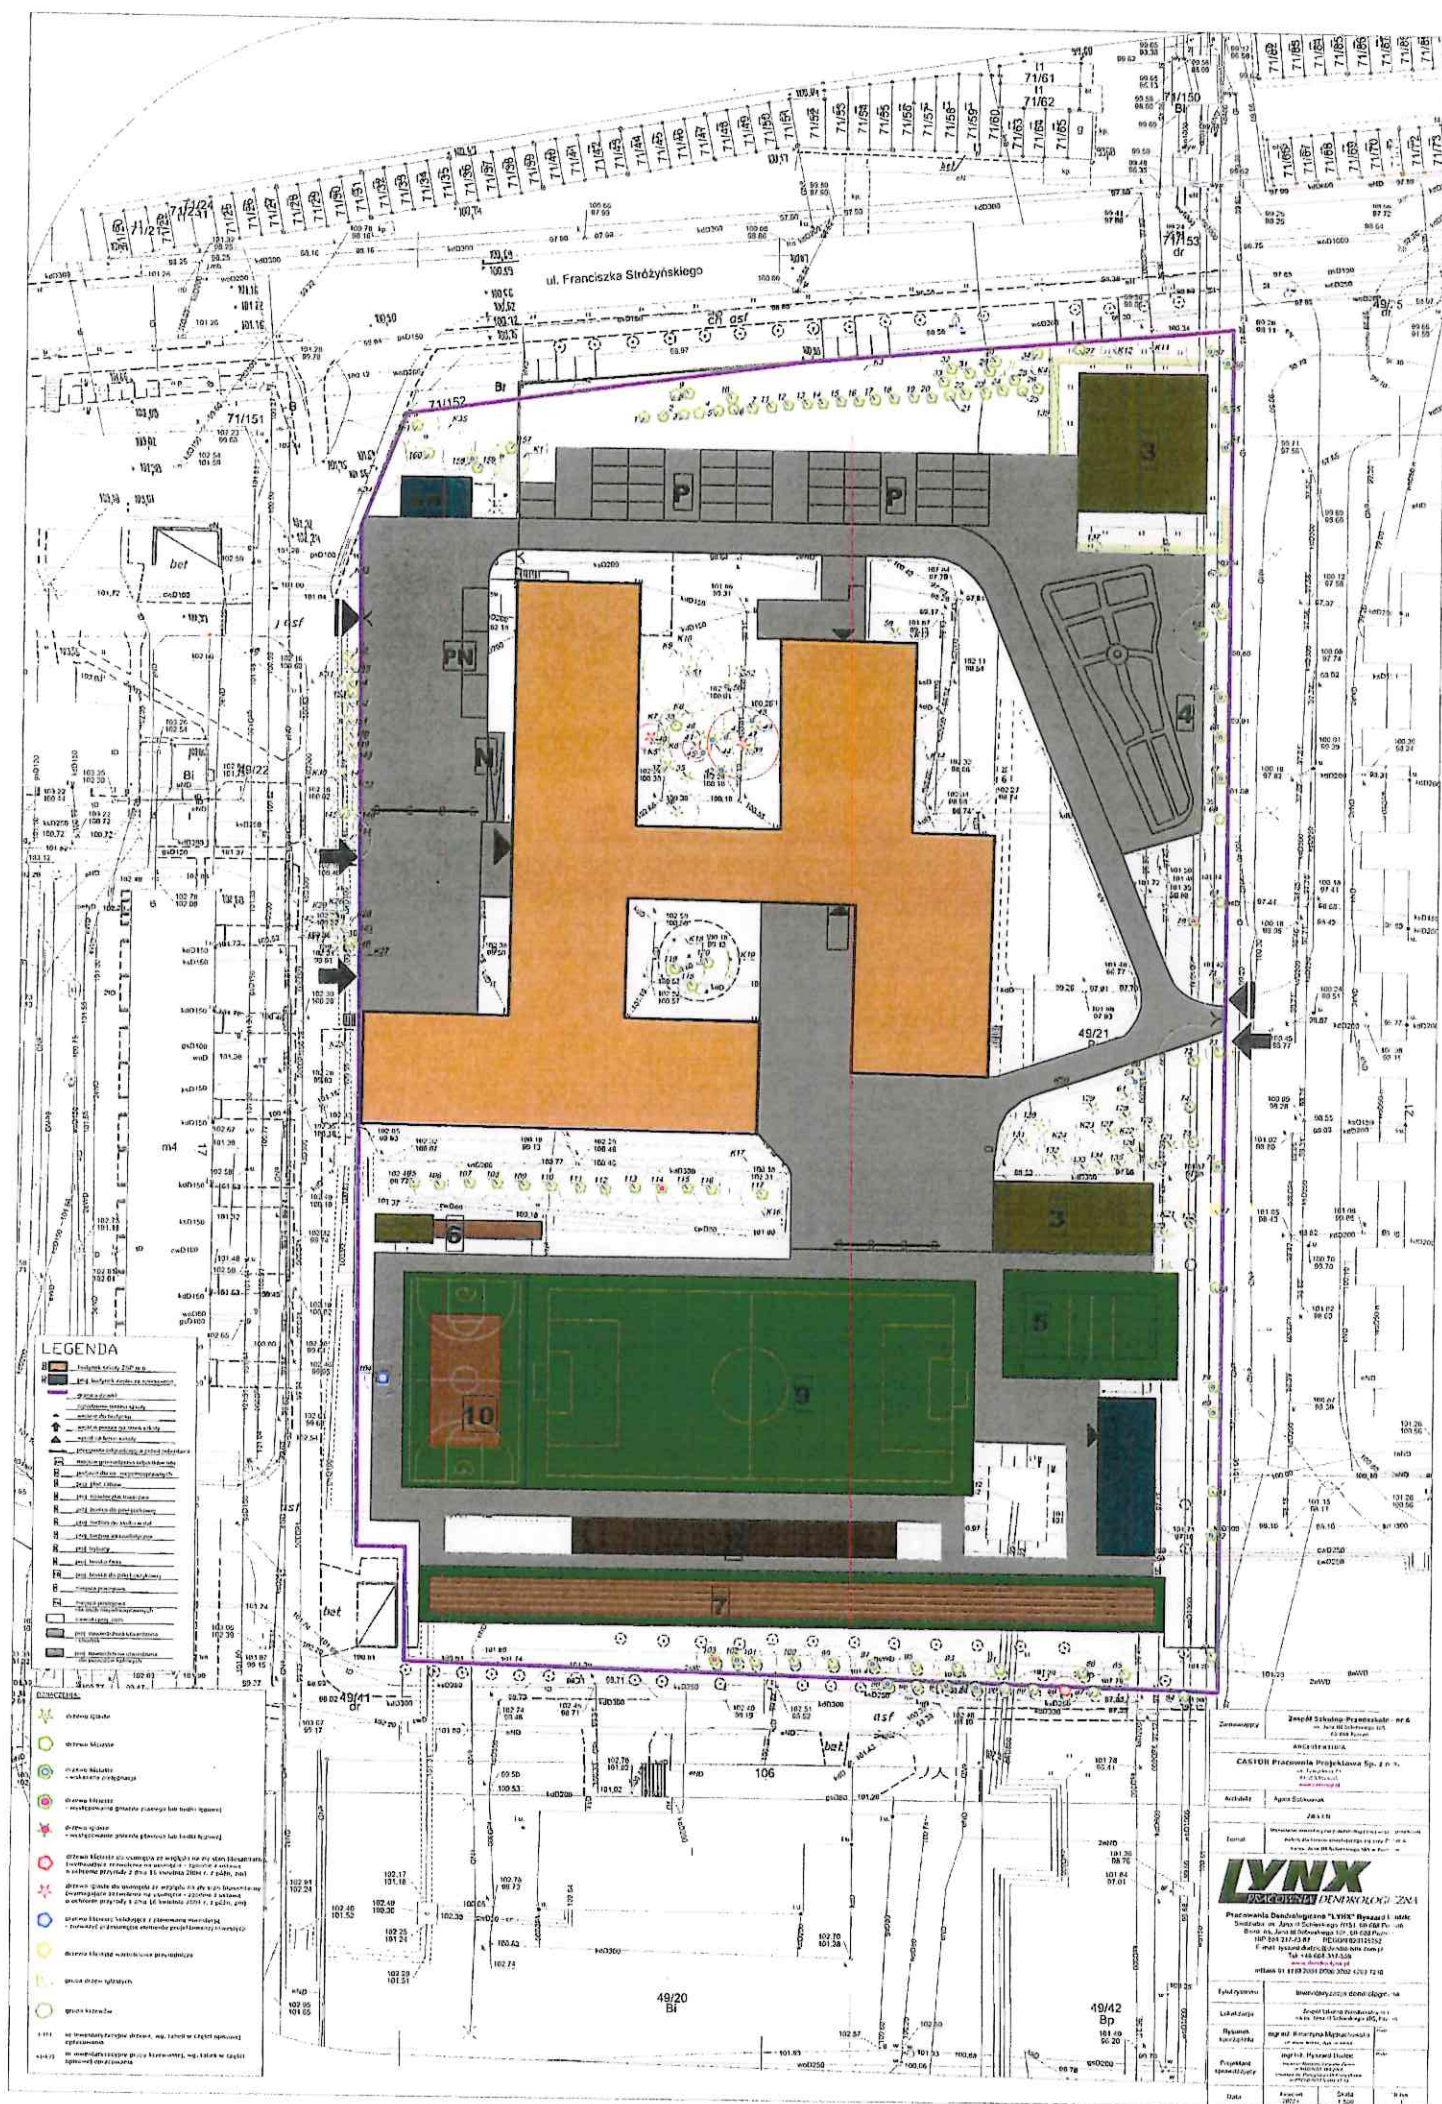


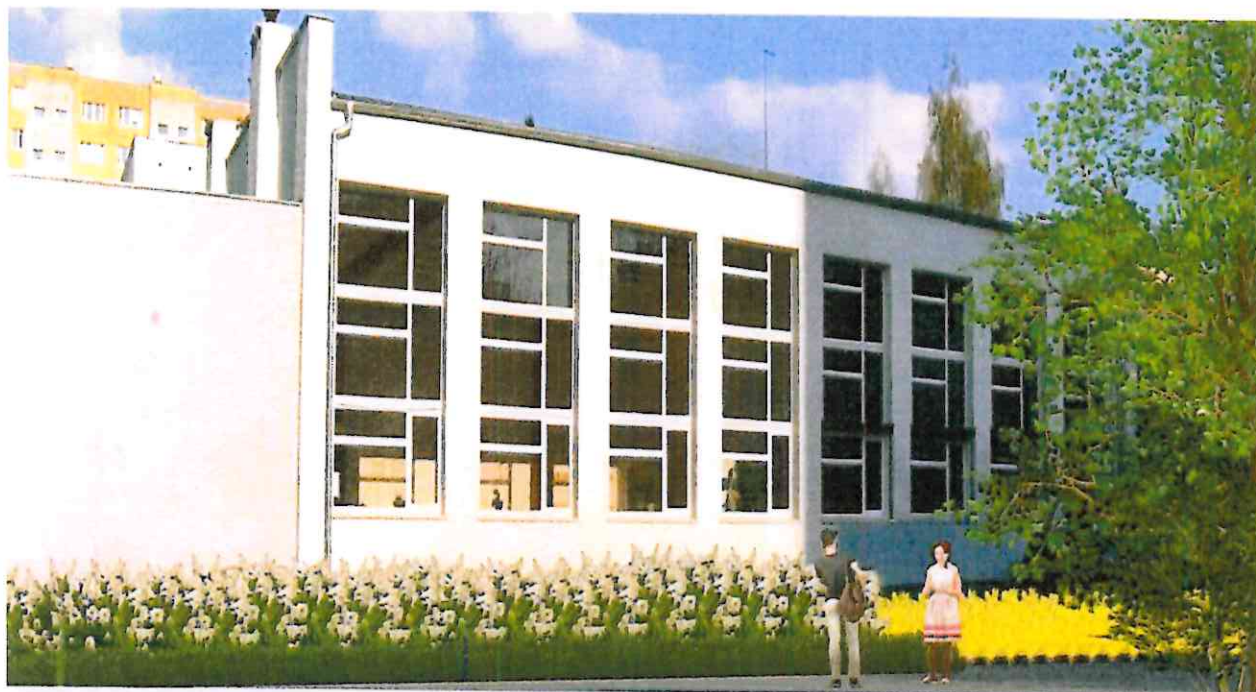

Zagospodarowanie terenu przy ZSP nr 6




os. Jana III Sobieskiego, Poznań

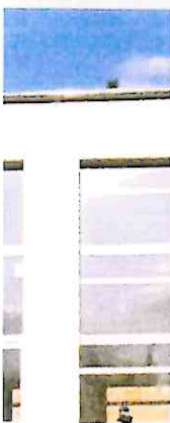



Zagospodarowanie terenu przy ZSP nr 6

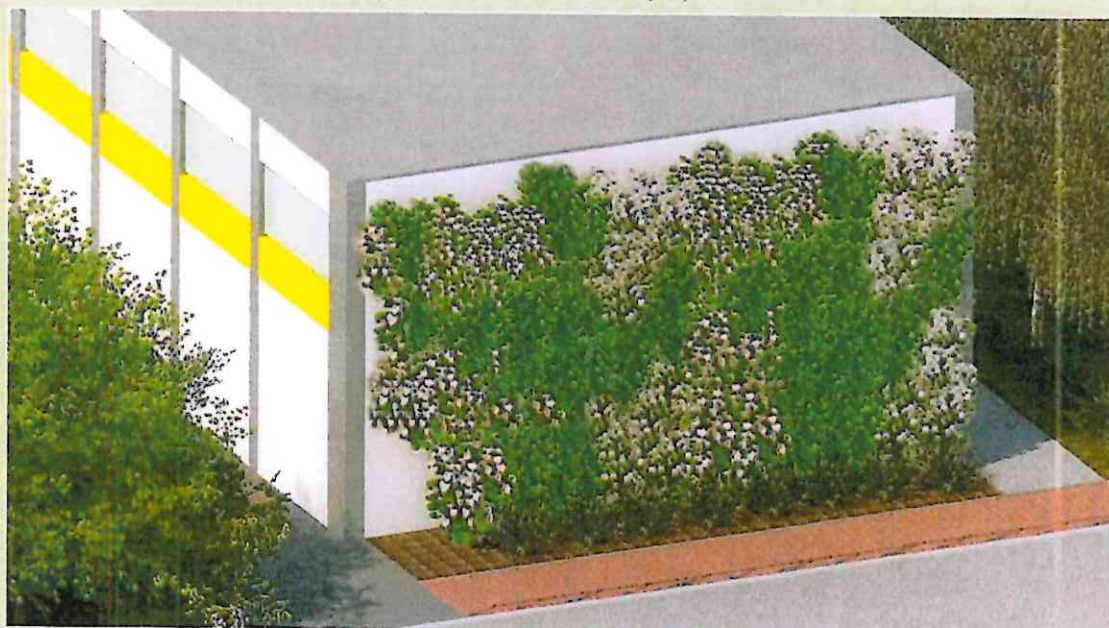

os. Jana III Sobieskiego, Poznań

