


Załącznik nr 1-Projekt Rewitalizacja Parku Czarneckiego – część zachodnia

- LEGENDA:**
- GRANICA DZIAŁKI I TEREN OPRACOWANIA
 - TEREN ZIELONY
 - NAWIERZCHNIA MINERALNA
 - BUDYNEK
 - GŁÓWNA ŚCIEŻKA - NAWIERZCHNIA MINERALNA
 - PROJEKTOWANA ŚCIEŻKA UTWARDZONA
 - PRZEDEPT
 - ISTNIEJĄCE KRZEWY DO UPORZĄDKOWANIA
 - PROJEKTOWANA ZIELEŃ
 - MUREK DO USUNIĘCIA
 - ŁAWKA PROJEKTOWANA
 - ŁAWKA, MUREK, PEGOLA - DO USUNIĘCIA
 - ISTNIEJĄCE DRZEWO
 - ISTNIEJĄCY KRZEW
 - DRZEWO DO USUNIĘCIA
 - DRZEWO DO PRZESADZENIA
 - DRZEWO PRZESADZONE
 - GŁÓWNE WEJŚCIE DO PARKU
 - ISTNIEJĄCA ŚCIEŻKA DO USUNIĘCIA
 - RZECZYWISTE RZĘDNE TERENU
 - PROJEKTOWANY SŁUP OŚWIETLENIOWY, OPRAWA TYPU OYO
 - LINIE KABLOWE NN-0,4kV OŚWIETLENIE TERENU
 - ISTNIEJĄCE LINIE KABLOWE nn-0,4 kV DO DEMONTAŻU LUB UISZCZENIA
 - ISTNIEJĄCY SŁUP OŚWIETLENIOWY DO DEMONTAŻU
 - ISTNIEJĄCY SŁUP OŚWIETLENIOWY DO DEMONTAŻU ORAZ MONTAŻU NOWEGO SŁUPA OŚWIETLENIOWEGO

POWIERZCHNIE:
 Działka nr 24 = teren opracowania: 18 060 m²
 Nawierzchnia utwardzona: 3014,3 m²
 Biologicznie czynna: 14806,9 m²

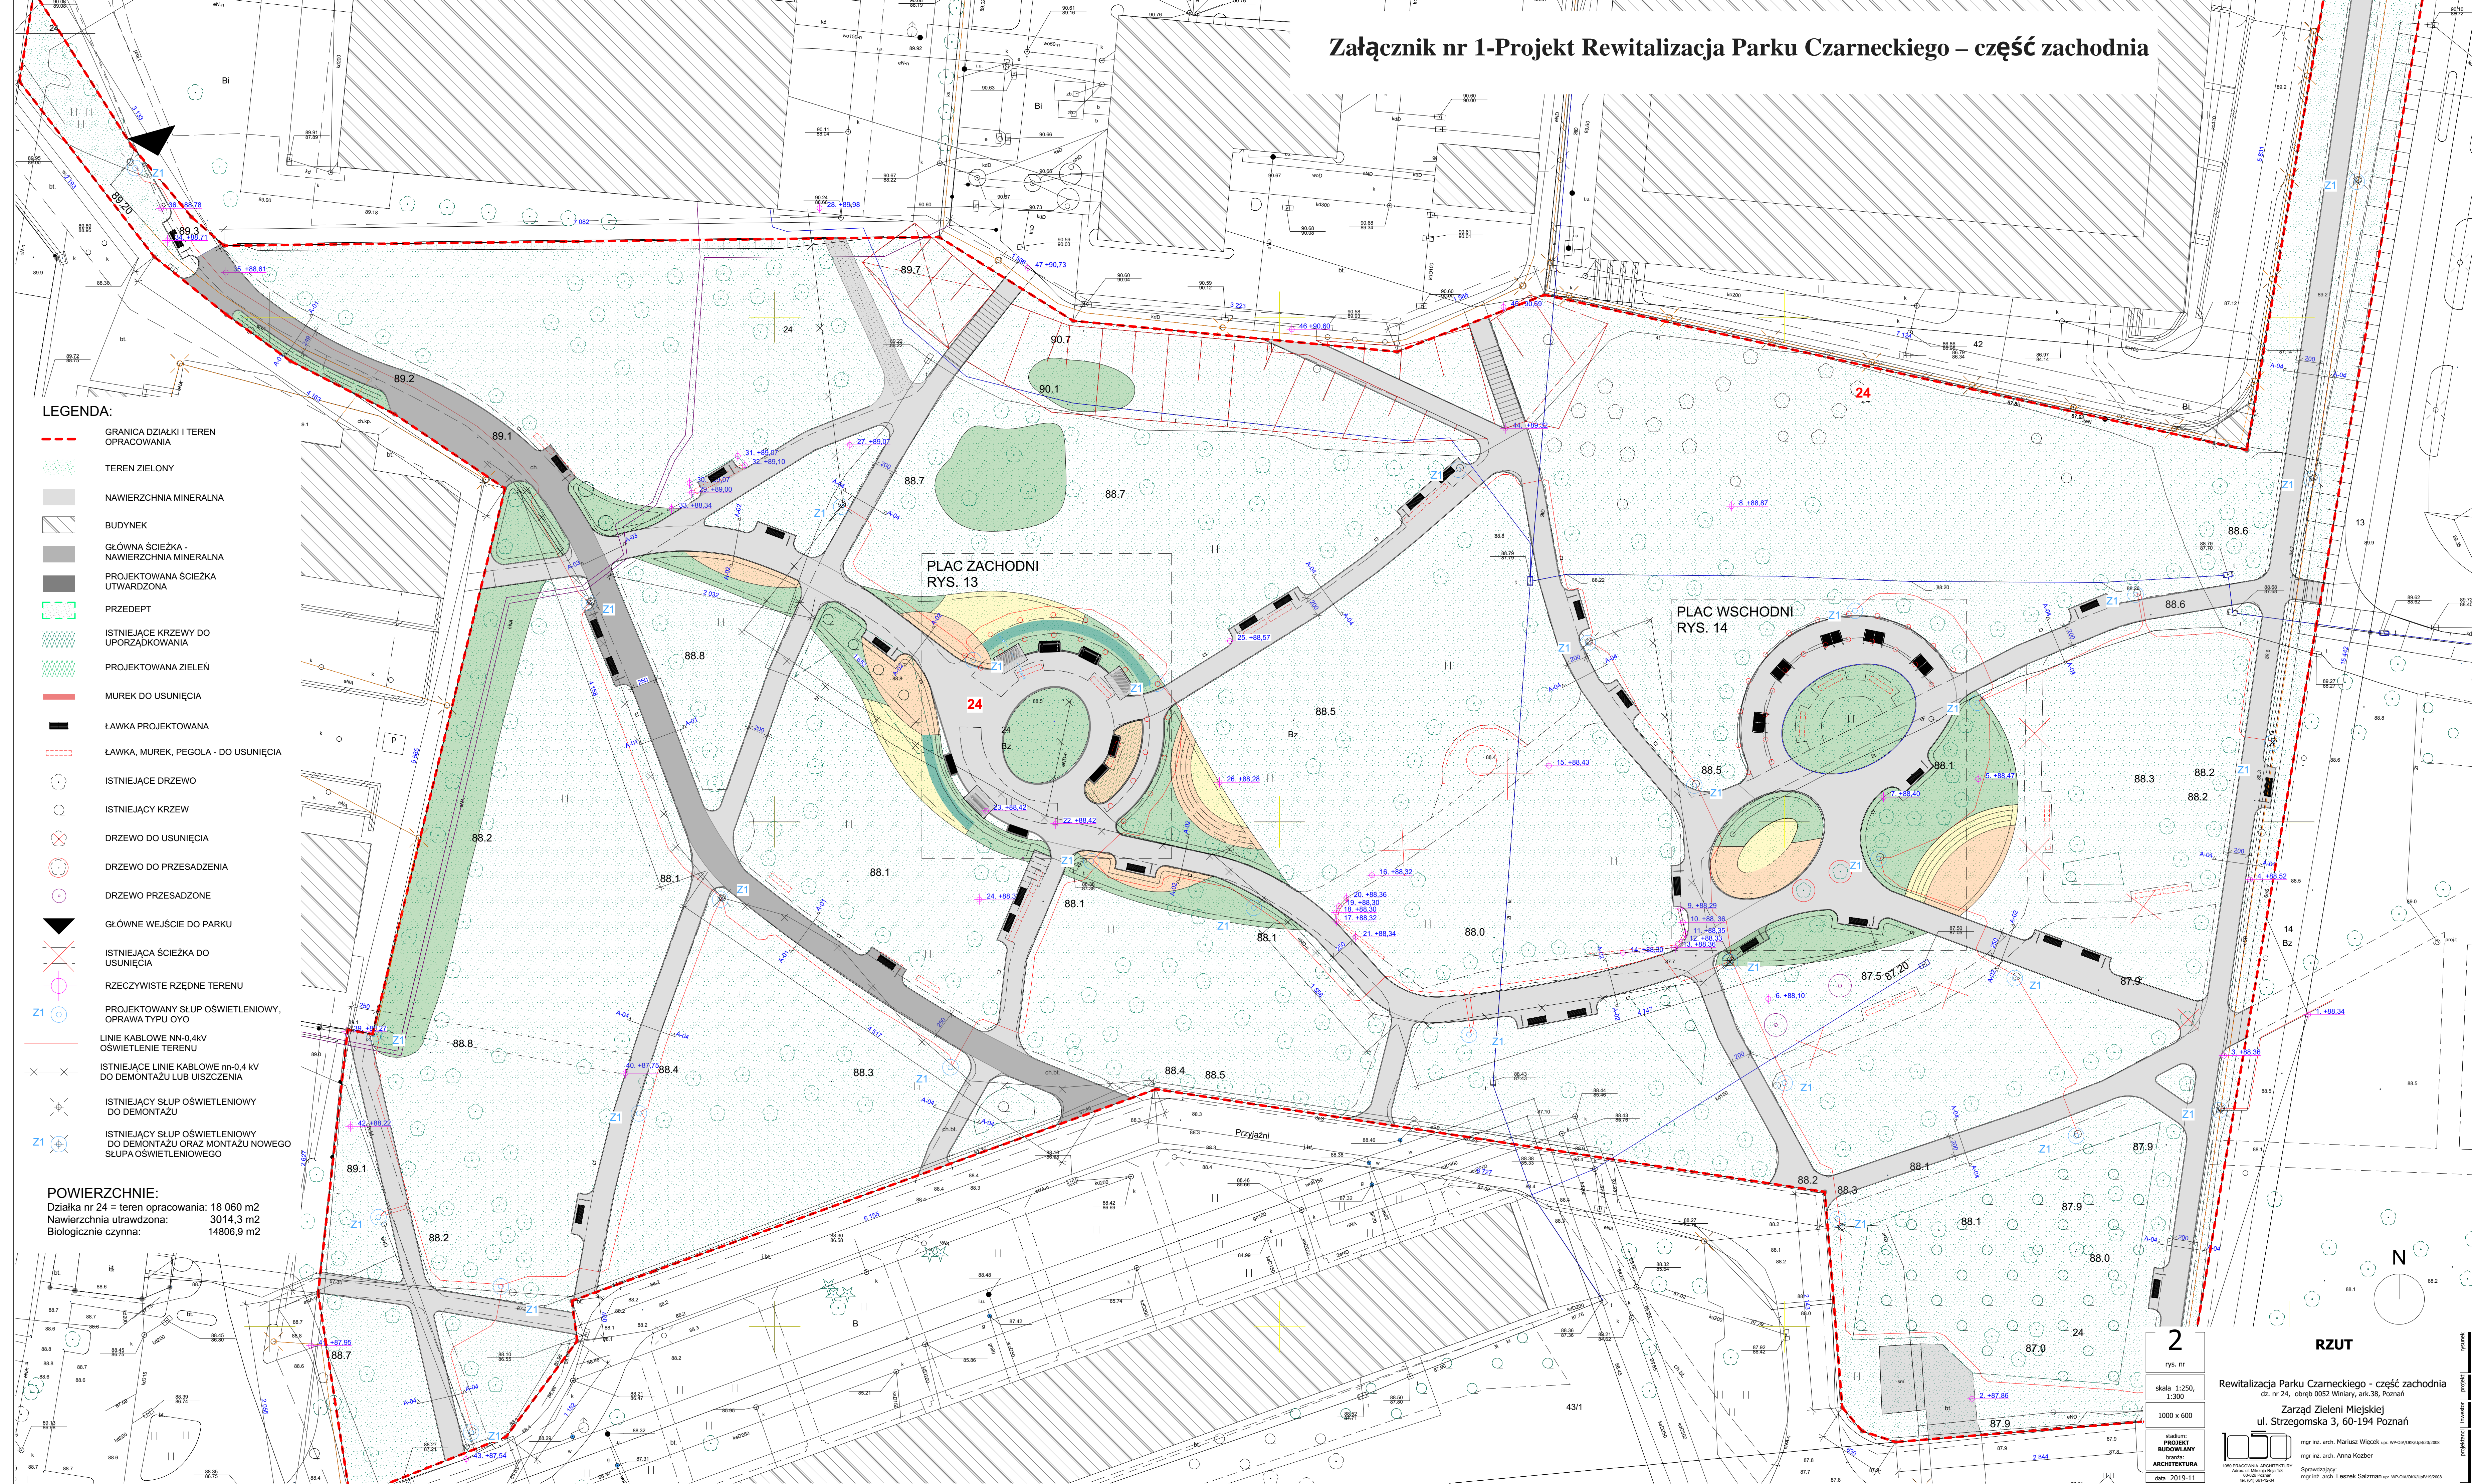

2
 rys. nr
 skala 1:250,
 1:200
 1000 x 600

RZUT

Rewitalizacja Parku Czarneckiego - część zachodnia
 dz. nr 24, obręb 0052 Winary, ark. 38, Poznań
 Zarząd Zieleni Miejskiej
 ul. Strzegomska 3, 60-194 Poznań

STADIUM:
 PROJEKT
 BUDOWLANY
 branża:
 ARCHITEKTURA

mgr inż. arch. Mariusz Wępiek ul. W. Górnego 10/11, 60-114 Poznań
 mgr inż. arch. Anna Kozłob
 mgr inż. arch. Leszek Salzman ul. W. Górnego 10/11, 60-114 Poznań

data 2019-11